

**Legende**

- Baugrenze
- Flurstücksgrenze
- Flächen f. Maßnahmen z. Schutz d. Natur und z. Ausgleich
- Modulreihen
- Zaun
- Umgrenzung von Flächen zum Anpflanzen von Bäumen und Sträuchern
- Gemarkungsgrenze
- Zuwegung
- Grenze des räumlichen Geltungsbereiches
- Zufahrt
- Geplante Zufahrten
- Sonstige Sondergebiete

**Bauzeichnung Solarpark Schwarzfeld**



**Bauvorhaben**  
Vorhaben- und Erschließungsplan



Maßstab  
1:1250

Datum  
29.12.2022

Bauort  
Gemeinde Königheim


Landkreis  
Main-Tauber-Kreis

Bauherr

Planung

Datum + Unterschrift

Datum + Unterschrift

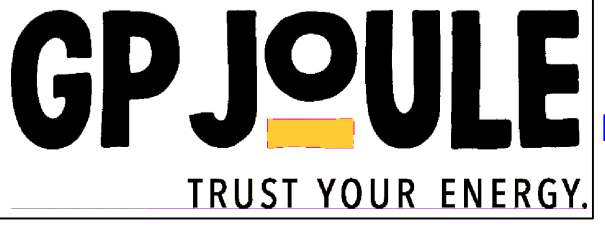

Maßstab: 1:1250