


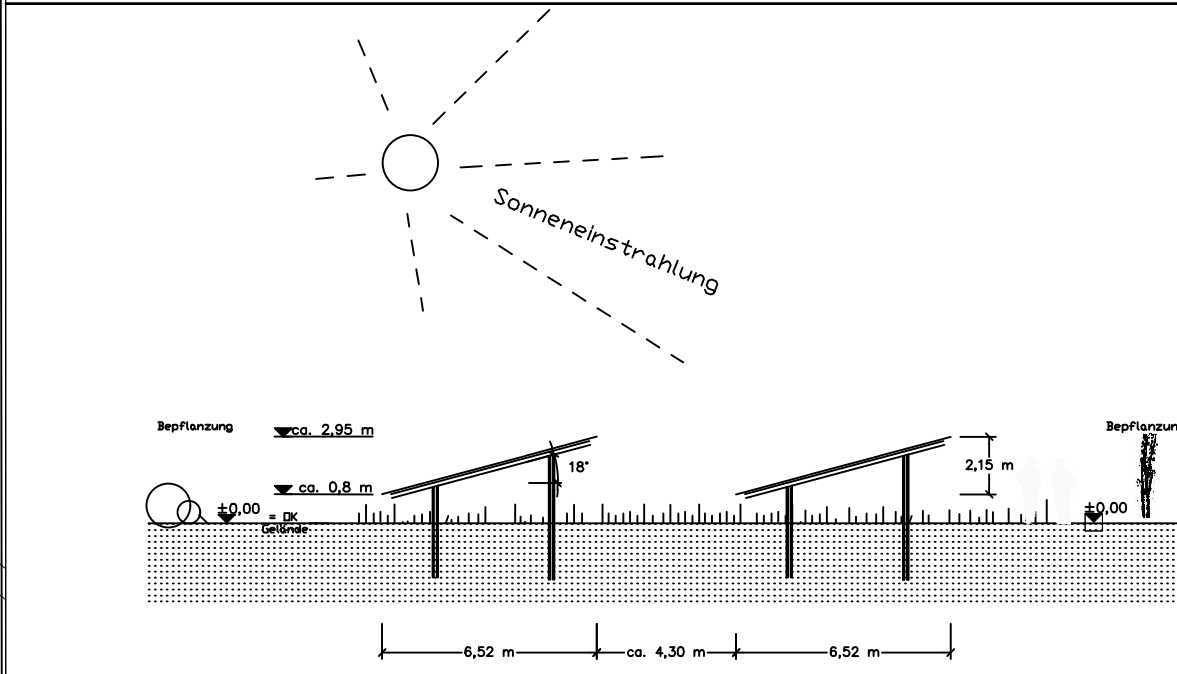

	Baugrenze		Flurstücksgrenze		Flächen f. Maßnahmen z. Schutz d. Natur und z. Ausgleich
	Modulreihen		Zaun		Umgrenzung von Flächen zum Anpflanzen von Bäumen und Sträuchern
	Gemarkungsgrenze		Landwirtschaftlicher Verkehr		Zufahrt
	Grenze des räumlichen Geltungsbereiches		Sonstige Sondergebiete		
	Geplante Zufahrten				

Bauzeichnung Solarpark Schwarzfeld

Bauvorhaben
Vorhaben- und Erschließungsplan

Maßstab
1:1250

Datum
30.05.2022

Bauherr

Datum + Unterschrift

Lage

Bauort
Gemeinde Königheim

Landkreis
Main-Tauber-Kreis

Planung

Datum + Unterschrift

GP JOULE
TRUST YOUR ENERGY.