


Neue Bauplätze in Brehmen „Im unteren Grün III“

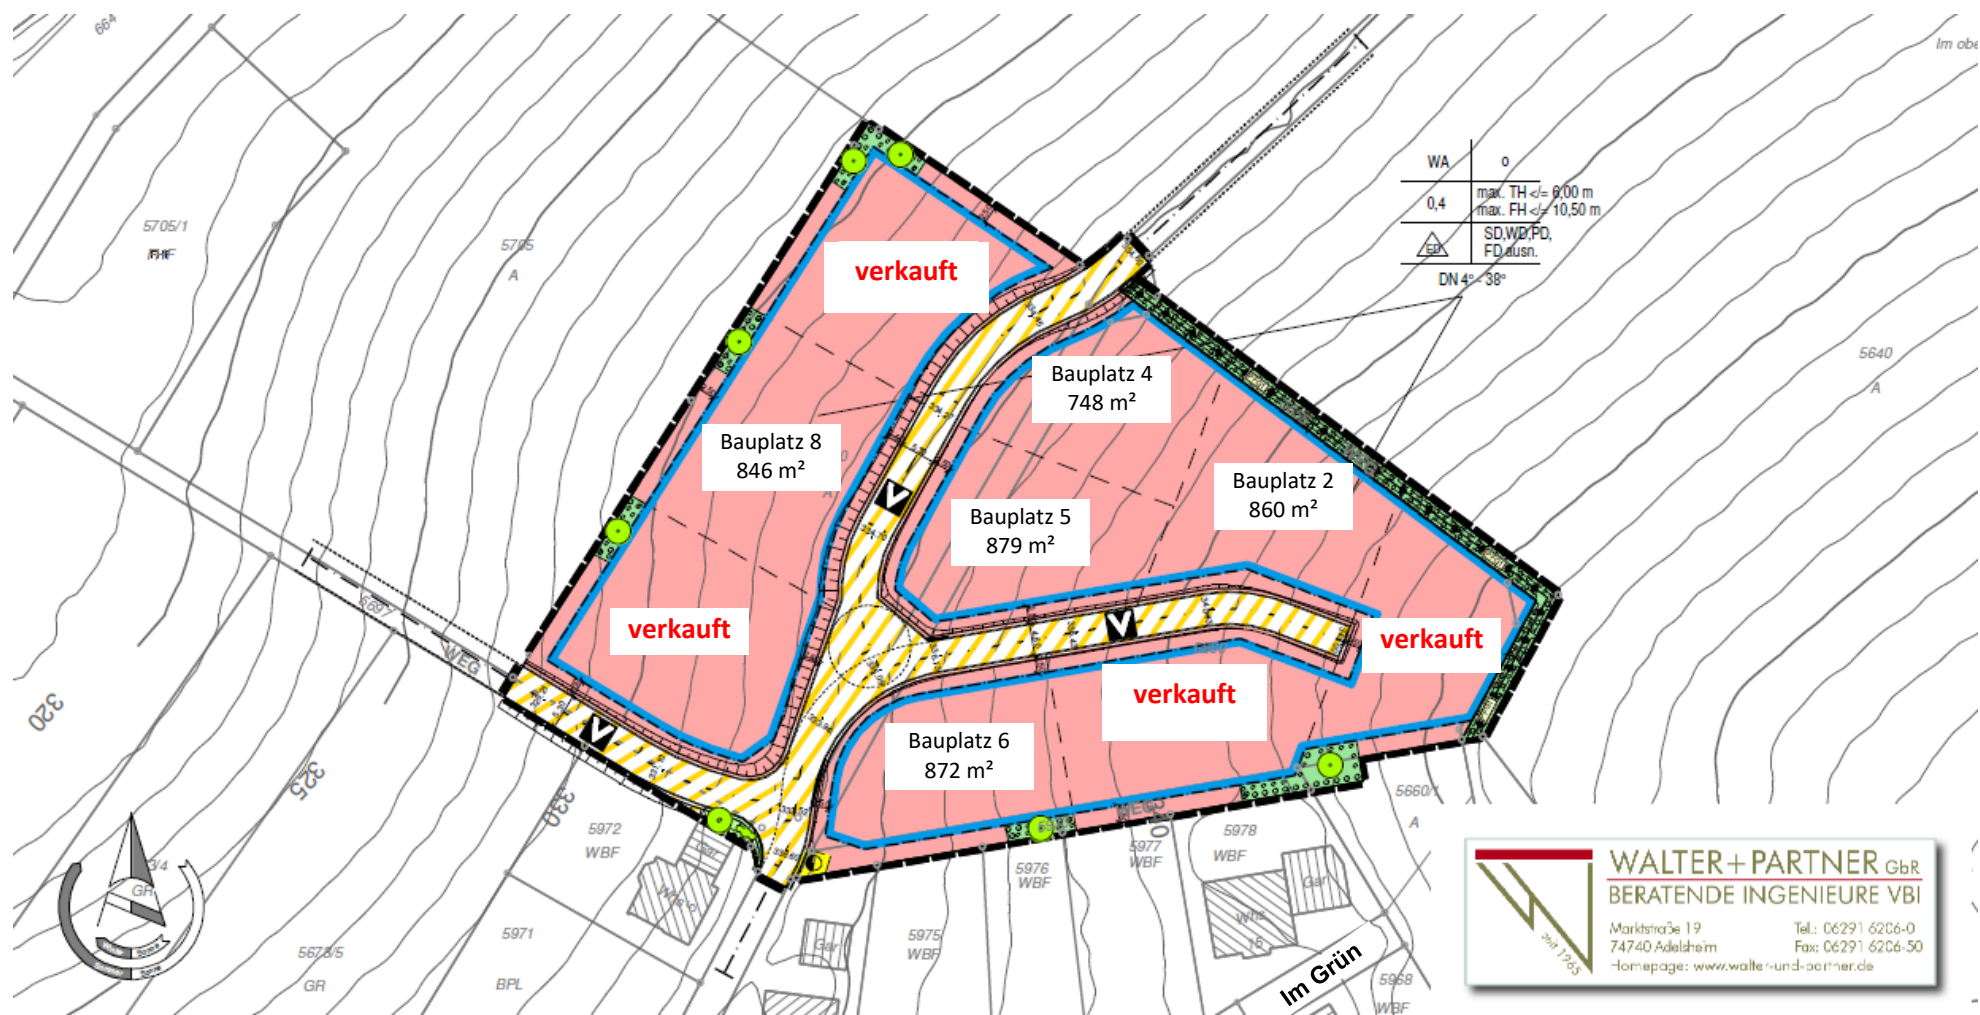

WALTER + PARTNER GbR
BERATENDE INGENIEURE VBI

Markstraße 19
74740 Adelsheim
-homepage: www.walter-und-partner.de

Tel.: 06291 6206-0
Fax: 06291 6206-50